



SCHEMA DIRECTEUR D'ASSAINISSEMENT DES EAUX PLUVIALES ET ZONAGE D'ASSAINISSEMENT PLUVIAL

RAPPORT D'ETUDE

2.1 - PLAN DU RESEAU D'EAUX PLUVIALES  
Secteur Nord du Bourg – planche 1/2


NOM DU  
FICHER :  
MonterblancEPL  
\_1.rvt  
Echelle :  
1 / 2000

**SIÈGE**  
CABINET BOURGOIS  
3, rue des Tissandis - CS 96038 BETTON  
35708 SAINT-GREGOIRE CEDEX  
Téléphone : 02-99-23-84-84  
Télécopie : 02-99-23-84-70  
E-mail : cabinet-bourgeois@cabinet-bourgeois.fr

**IMPLANTATION LOCALE**  
AGENCE  
ZI du Prat  
1, rue Alain Gerbault  
56000 VANNES  
Téléphone : 02-97-42-52-60  
Télécopie : 02-97-42-57-66  
E-mail : cv-vannes@cabinet-bourgeois.fr

GRUPE MERLIN / Réf doc : N° 801154 - 805 - ETU - PG - 1 - 003 - A

| Ind | Etabli par | Approuvé par | Date     | Objet de la révision       |
|-----|------------|--------------|----------|----------------------------|
| A   | J.BELLOIR  | SIMONNEAU    | 01/09/10 | 1 <sup>ère</sup> diffusion |

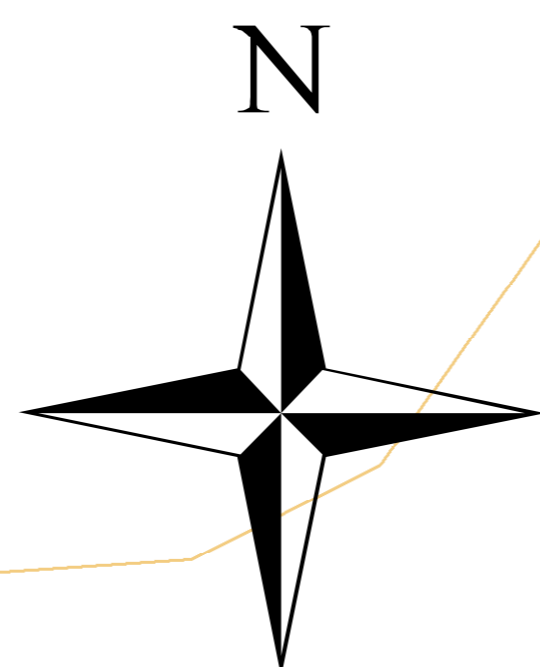

**Légende**

- Conduite EPL
- Cond\_susposé
- Fosse
- regard\_EPL
- OUVRAGES
- AVALOIR
- CONDUITE
- FOSSÉ
- GRILLE
- PETIT TAMPON
- PLAQUE BETON
- RADIER FOSSE
- REGARD
- REGARD RECOUVERT
- TAMPON GRILLE
- Puisard
- Bassin tampon
- Découpage\_courbes\_niveau\_L93
- Plan d'eau

**PLU**

**ZONAGE**

- 1 AUa
- 1 AUb
- 2 AUa
- 2 AUb
- 2 AUc
- Nh
- Uaa
- Ua
- Ubi
- Ubae
- Uia
- Uiae
- Uiaex

