



LOT N°2 EAUX USEES - ETUDE DIAGNOSTIC DES INSTALLATIONS D'ASSAINISSEMENT COLLECTIF - ETABLISSEMENT D'UN SCHEMA DIRECTEUR D'ASSAINISSEMENT - REVISION DU ZONAGE D'ASSAINISSEMENT

RAPPORT D'ETUDE


3 - PLAN DU RESEAU EXISTANT RESULTATS DES INTERVENTIONS DE TERRAIN PROJETS DE DESSERTE COLLECTIVE

NOM DU FICHER : Monterblanc\_02\_40 00 nouveau.mxd ECHELLE : 1 / 4000

<b>SIEGE</b> CABINET BOURGOIS 3, rue des Tisserands - CS 9008 BETTON 35768 SAINT GREGOIRE CEDEX Téléphone : 02-99-23-84-84 Téléfax : 02-99-23-84-70 E-mail : cabinet-bourgeois@cabinet-bourgeois.fr	<b>IMPLANTATION LOCALE</b> AGENCE 23 du Prat 1, rue Adm Carbut 35000 VANNES Téléphone : 02-97-42-52-00 Téléfax : 02-97-42-57-66 E-mail : cd-vannes@cabinet-bourgeois.fr
---	--

GRUPE MERLIN / Réf doc : N° 801274 - 805 - ETU - PG - 1 - 004 - A

Ind	Etabli par	Approuvé par	Date	Objet de la révision
A	C.TRINQUART	C.SIMONNEAU	01/09/10	1 <sup>ère</sup> diffusion

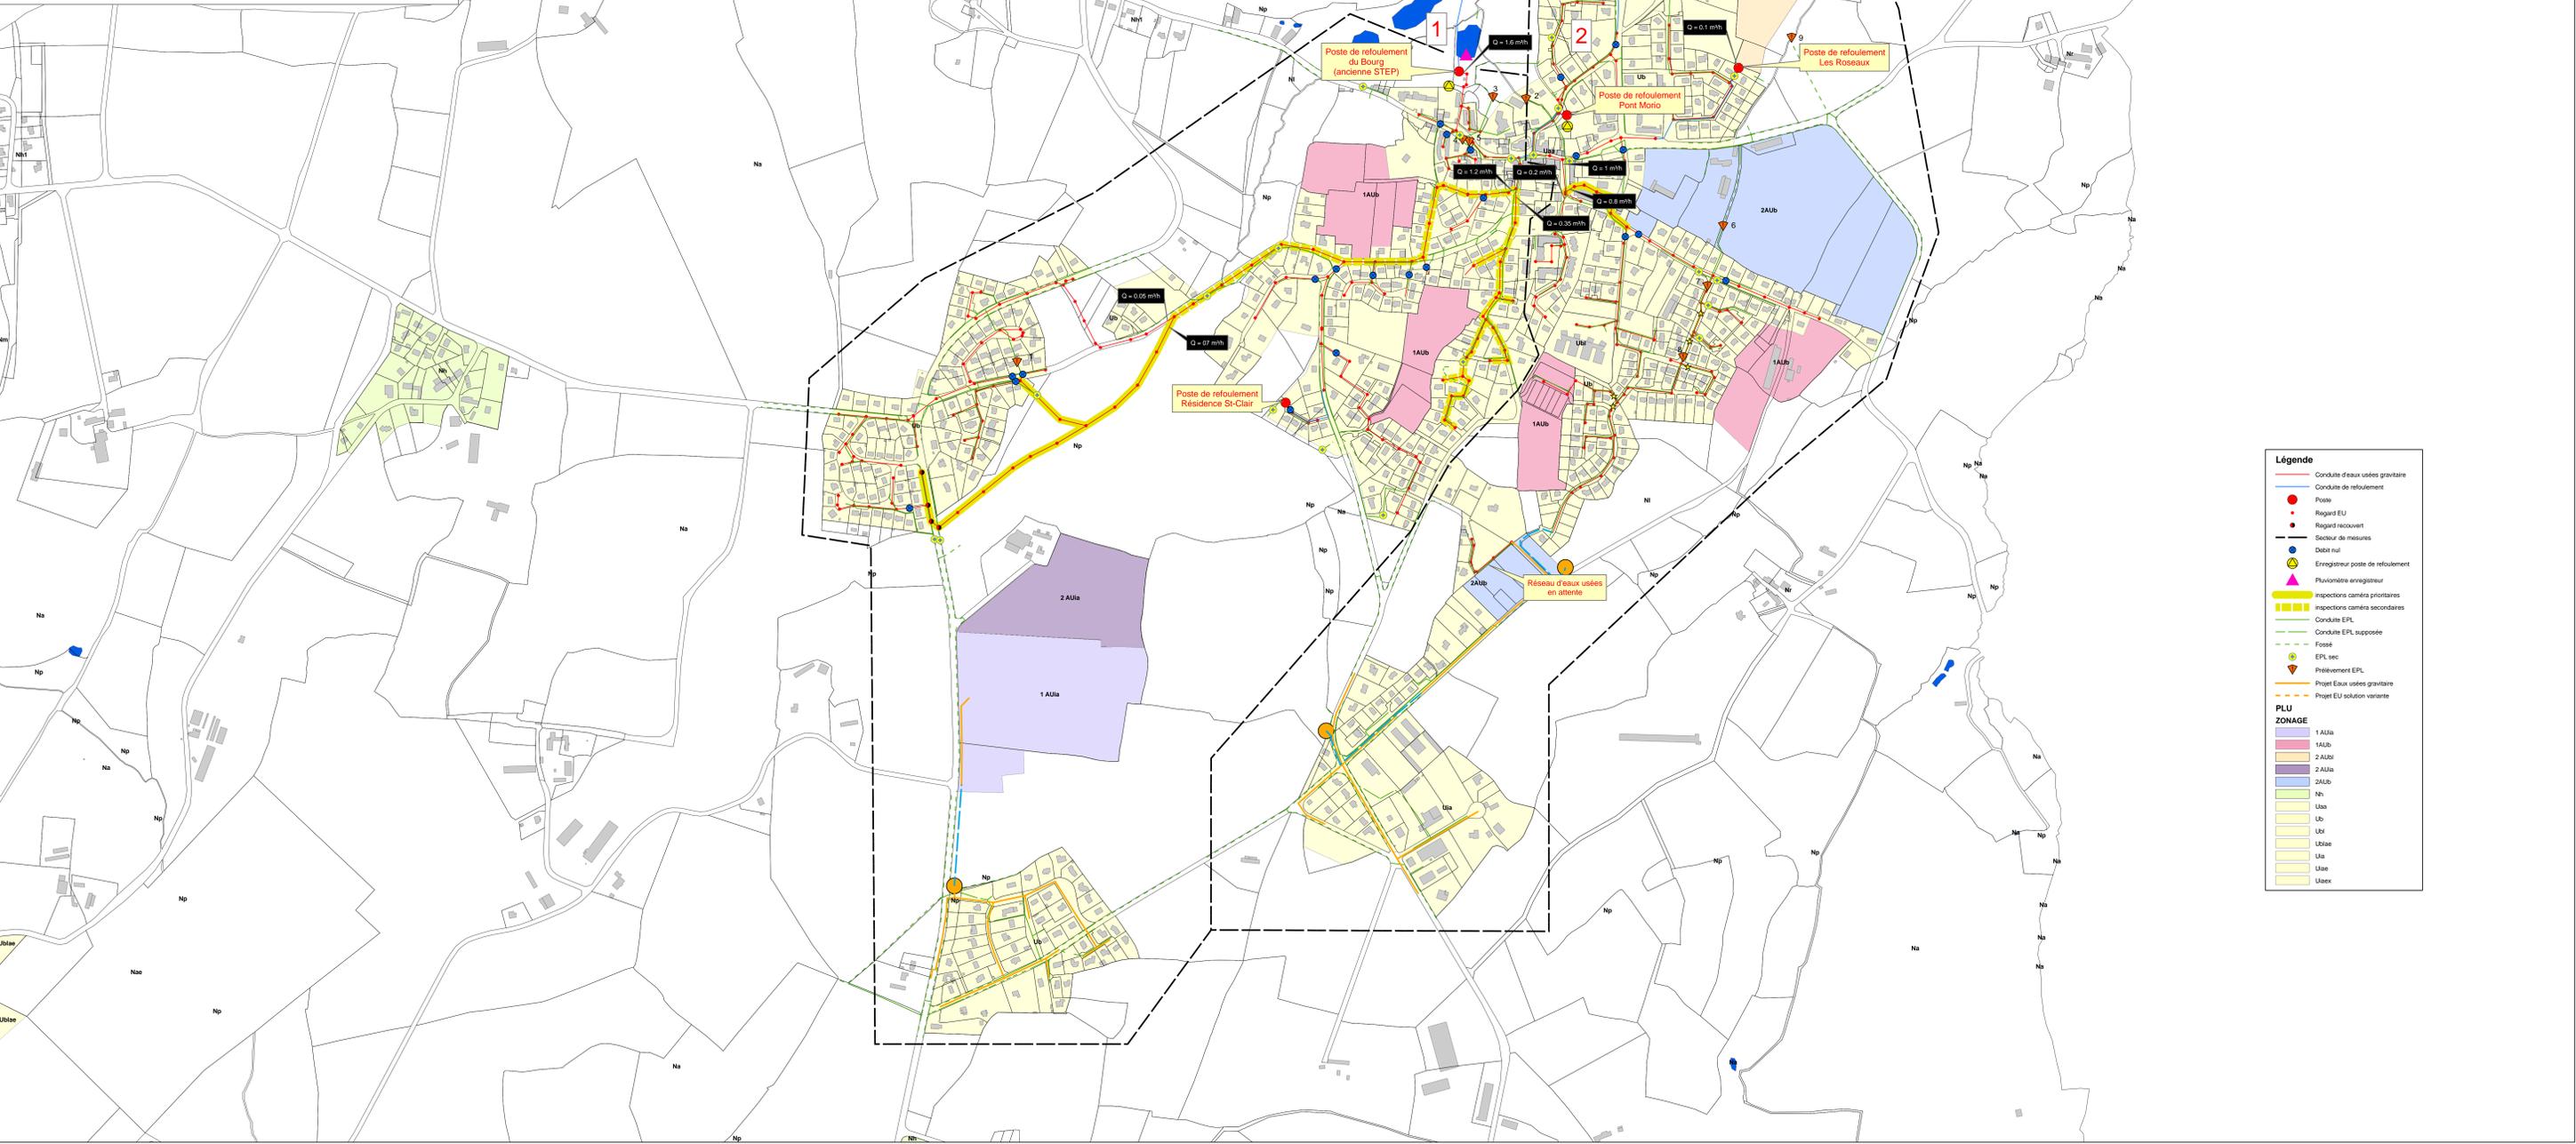

**Légende**

- Conduite d'eaux usées gravitaire
- Conduite de refoulement
- Poste
- Regard EU
- Regard recouvert
- Secteur de mesures
- Débit nul
- Enregistreur poste de refoulement
- Pluviomètre enregistreur
- Inspections caméra prioritaires
- Inspections caméra secondaires
- Conduite EPL
- Conduite EPL supposée
- Fosseil
- EPL sec
- Prélèvement EPL
- Projet Eaux usées gravitaire
- Projet EU solution variante

**PLU ZONAGE**

- 1 AUA
- 1AUB
- 2 AUB
- 2 AUA
- 2AUB
- Nh
- Uas
- Ub
- Ust
- Ustae
- Ua
- Uae
- Uax