Morbihan

**COMMUNE DE MONTERBLANC**

# LOT N°2 EAUX USEES –ETUDE DIAGNOSTIC DES INSTALLATIONS D'ASSAINISSEMENT COLLECTIF- ETABLISSEMENT D'UN SCHEMA DIRECTEUR D'ASSAINISSEMENT- REVISION DU ZONAGE D'ASSAINISSEMENT

## RAPPORT D'ETUDE

**5 - PLAN DE ZONAGE ASSAINISSEMENT**

**NOM DU FICHIER :** zonage(EU_10000.mxd

**ECHELLE : 1 / 6 500**


***SIEGE***

**CABINET BOURGOIS**
3, rue des Tisserands – CS 96838 BETTON
35768 SAINT GREGOIRE CEDEX

**Téléphone** : 02-99-23-84-84
**Télécopie** : 02-99-23-84-70

**E-mail** : cabinet-bourgois@cabinet-bourgois.fr

***IMPLANTATION LOCALE***

**AGENCE**
ZI du Prat
1 rue Alain Gerbault
56000 VANNES

**Téléphone** : 02-97-42-52-00
**Télécopie** : 02-97-42-57-66

**E-mail** : cb-vannes@cabinet-bourgois.fr


GROUPE MERLIN / Réf doc : N° 801274 - 805 - ETU - PG - 1 - 006
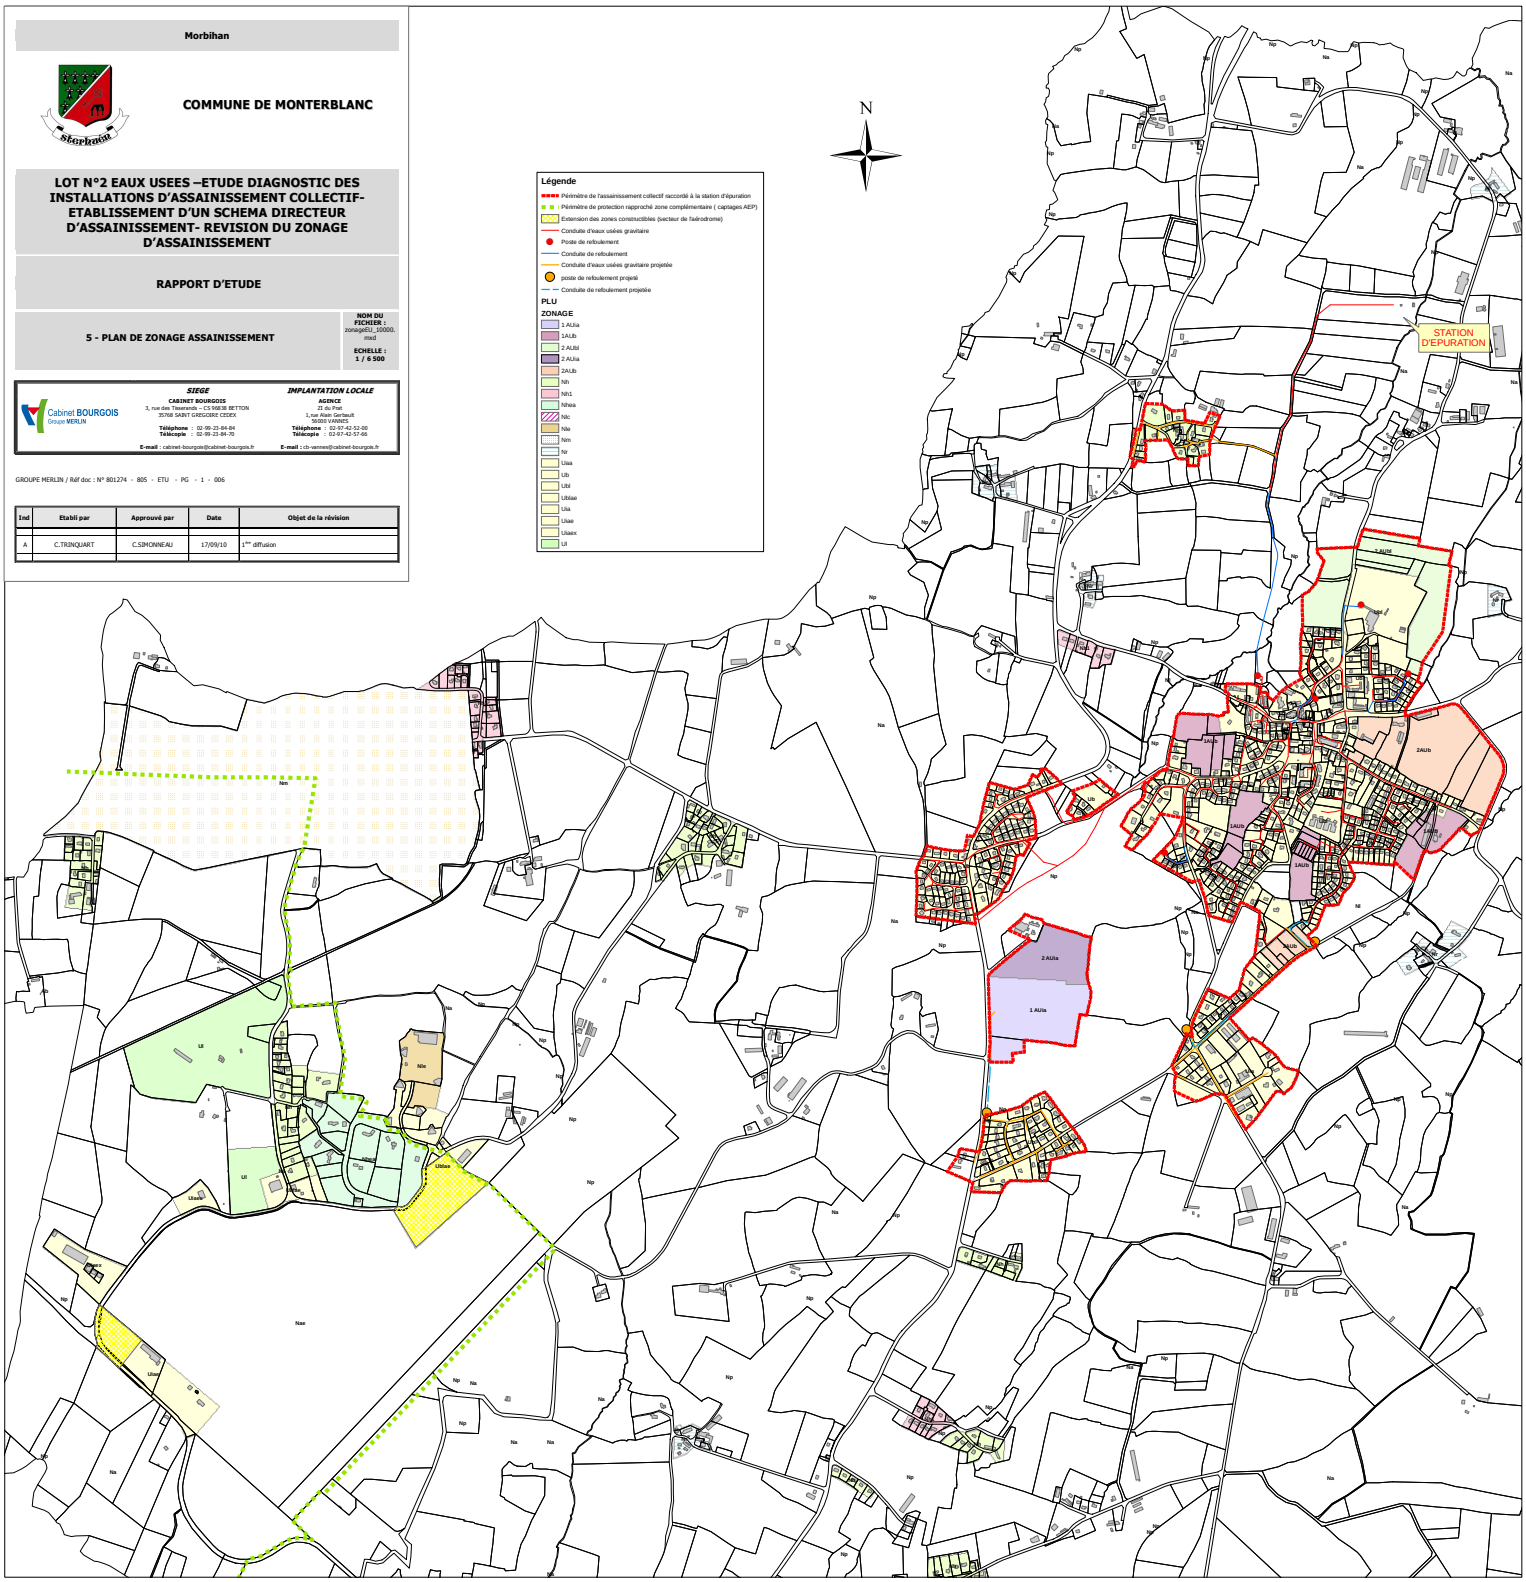
| Ind | Etabli par | Approuvé par | Date | Objet de la révision |
|---|---|---|---|---|
| A | C.TRINQUART | C.SIMONNEAU | 17/09/10 | 1ère diffusion |